




ul. Kazimierza Wielkiego 5/U6
skala 1:100

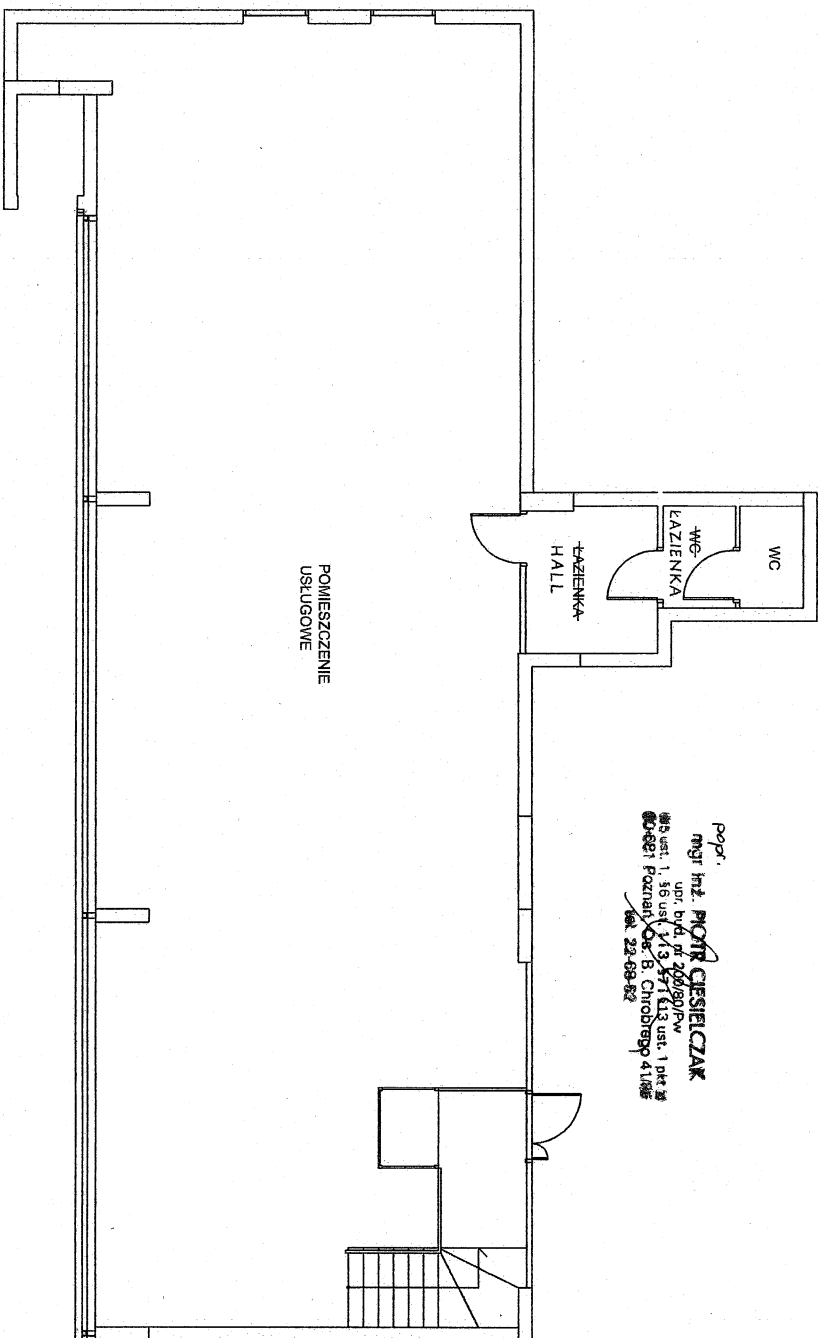

Popr.
mgr inż. **POŁK CIESIELCZAK**
ul. Dąb, nr 20/80/PW
13 ust. 1, 36 ust. 1, 3, 37 §13 ust. 1 pkt 3
Poznań, Os. B. Chrobrego 41/105
tel. 22-684-82

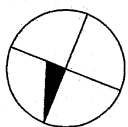

POŁOŻENIE

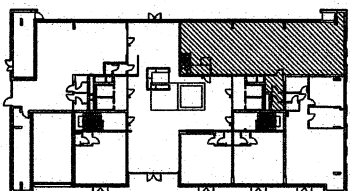

RZUT PARTERU

Ogólna powierzchnia użytkowa lokalu: 204,31 m²

Powierzchnia użytkowa lokalu została obliczona na podstawie bezpośredniego pomiaru w świetle wyprawionych ścian i jest zgodna z Polską Normą PN-ISO 9836 oraz z ustawą z dnia 21 czerwca 2001 o ochronie praw lokatorów, mieszkaniowym zasobie gminy i o zmianie Kodeksu cywilnego (Dz.U. nr 71 z 10.07.2001 poz. 733)

Wykonał:

Poznań, grudzień 2008

~~mgr inż. Andrzej Sobóć
KOBETA DRAWINIANY
ul. Główna 12, 60-100 Poznań
tel. 61 832 92 39
fax 61 832 92 39
ul. Młocińska 812~~

mgr inż. **POŁK CIESIELCZAK**
ul. Dąb, nr 20/80/PW
13 ust. 1, 36 ust. 1, 3, 37 §13 ust. 1 pkt 3
Poznań, Os. B. Chrobrego 41/105
tel. 22-684-82

URZĄD MIASTA PRZEMISŁA
Wydziel. Urzęd. Arch. i Budowl.
61-801 Poznań, ul. Naglegnicki 17
tel. 61 831 11 11

z dnia 22.01.09
Nr 144.V.K.03.13301-947/09