


# INWENTARYZACJA POWIERZCHNI LOKALU Poznań, ul. Jeleniogórska 7A MŁODY GRUNWALD I Budynek B


Poznań, marzec 2014

RZUT LOKALU NR U3

SZKIC ORIENTACYJNY

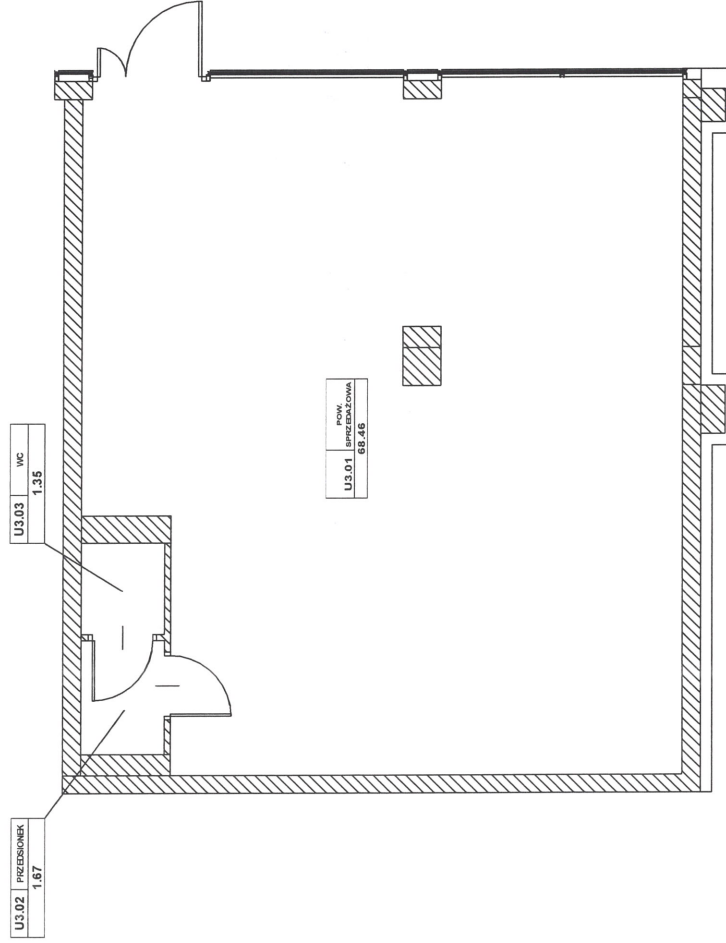

RZUT KONDYGNACJI 1

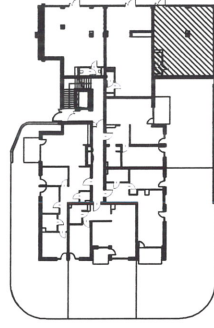

SKALA: 1:1000

MŁODY GRUNWALD POZNAŃ  
UL. JELENIOGÓRSKA 7A

RODZAJ POMIESZCZENIA	NR	POWIERZCHNIA [m2]
Lokal usługowy	U3	71.48
balkon	-	-
ogródek	-	-

UWAGA: Powierzchnia użytkowa a lokali została obliczona na podstawie bezpośredniego pomiaru i jest zgodna z Polską Normą PN-70/B-02365

**GEOCARTIS SP. Z O.O.**  
USŁUGI GEODEZYJNE I KARTOGRAFICZNE  
ul. Wilczak 12H, 61-623 Poznań  
Tel./kom. 600 144 193, 608 443 789  
Tel./fax (61) 221 78 30, REGON 301192529  
NIP 782-248-10-93 KRS 0000335558

GEODETA UPRAWNIENY

mgr inż. Mariusz Adamczak  
UPRAWNIENIA ZAWODOWE NR 19234

SKALA: 1:100