



INWENTARYZACJA POWIERZCHNI LOKALU
 Poznań, ul. Kamiennogórska 9 MŁODY GRUNWALD II Budynek D

RZUT LOKALU NR U4

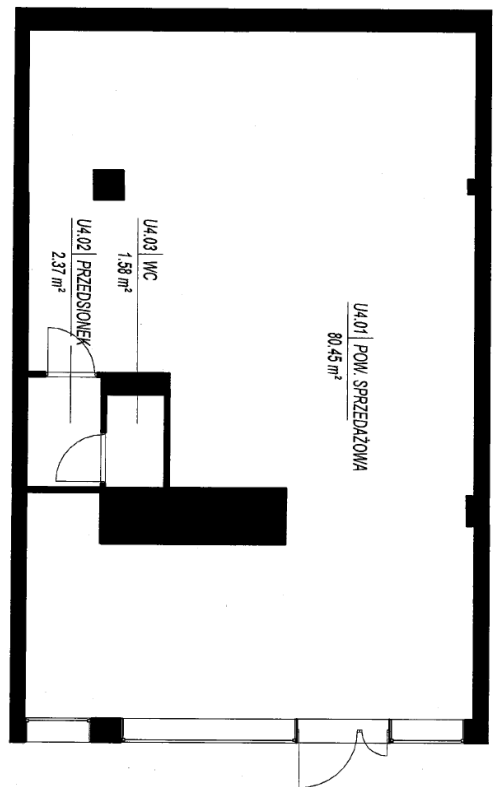


SKALA: 1:100


Poznań, październik 2015

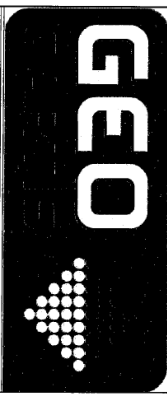

SZKIC ORIENTACYJNY

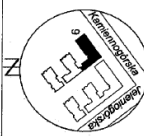

RZUT KONDYGNACJI 1

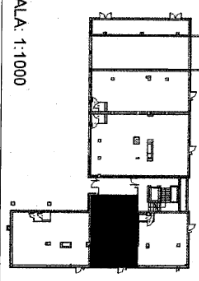

SKALA: 1:1000

MŁODY GRUNWALD II POZNAŃ
UL. KAMIENNOGÓRSKA 9

RODZAJ POMIESZCZENIA	NR	POW. [m ²]
Lokal usługowy	U4	84,40

UWAGA: Powierzchnia użytkowa lokalu została obliczona na podstawie bezpośredniego pomiaru i jest zgodna z Polską Normą PN-7008-02385

GEOCARTIS SP. Z O.O.
 USŁUGI GEODEZYJNE I KARTOGRAFICZNE
 ul. Włoczek 12 H, 61-623 Poznań
 Tel./kom. 600 144 193, 608 443 789
 Tel./fax (61) 221 78 30, REGON 301192529
 NIP 782-248-10-93 KRS 00003355558

GEODETA UPRAWNIONY
 mgr inż. *Mieczysław Adamczak*
 UPRAWNIENIE ZAWODOWE NR 19234