



RZUT LOKALU NR U5

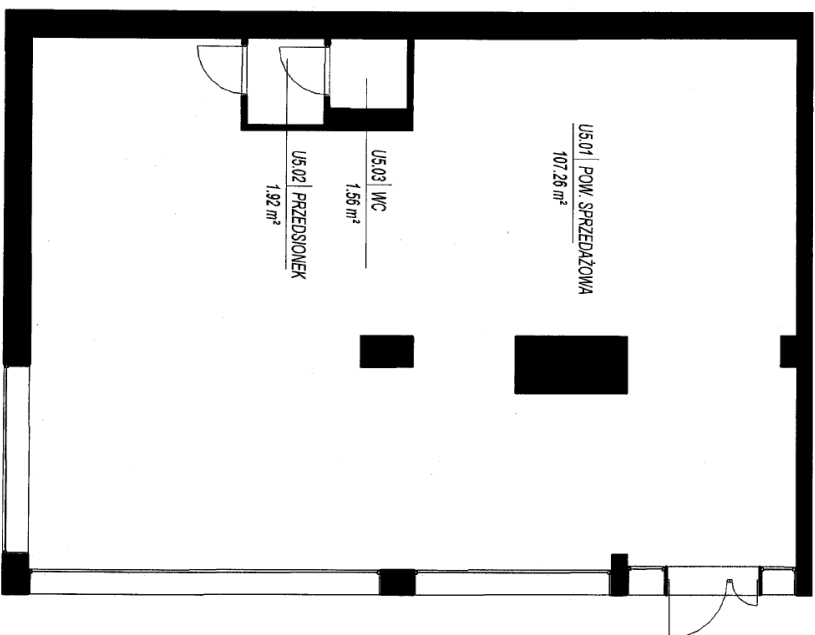


SKALA: 1:100

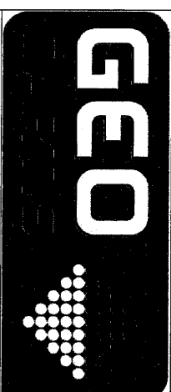

SZKIC ORIENTACYJNY



RZUT KONDYGNACJI 1

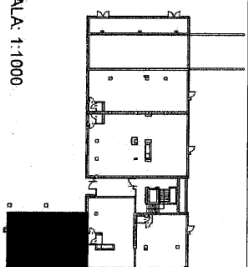

SKALA: 1:1000

MŁODY GRUNWALD II POZNAŃ  
 UL. KAMIENNOGÓRSKA 9

RODZAJ POMIESZCZENIA	NR	POW. [m <sup>2</sup> ]
Lokal usługowy	U5	110.74

UWAGA: Powierzchnia użytkowa lokalu została obliczona na podstawie bezpoziomego pomiaru i jest zgodna z Polską Normą PN-709-02385

**GEOCARTIS SP. Z O.O.**  
 USŁUGI GEODEZYJNE I KARTOGRAFICZNE  
 ul. Wilczek 12 H, 61-623 Poznań  
 Tel. kom. 600 144 193, 608 443 789  
 Tel./Fak. (61) 221 78 30, REGON 301192529  
 NIP 782-248-10-93, KRS 9000335558

**GEODETA UPRAWNIONY**  
 mgr Jacek Mazurkiewicz Adamczyk  
 UPRAWNIENIA ZAWODOWE NR 19234