


# LOKAL USŁUGOWY NA GRUNWALDZIE

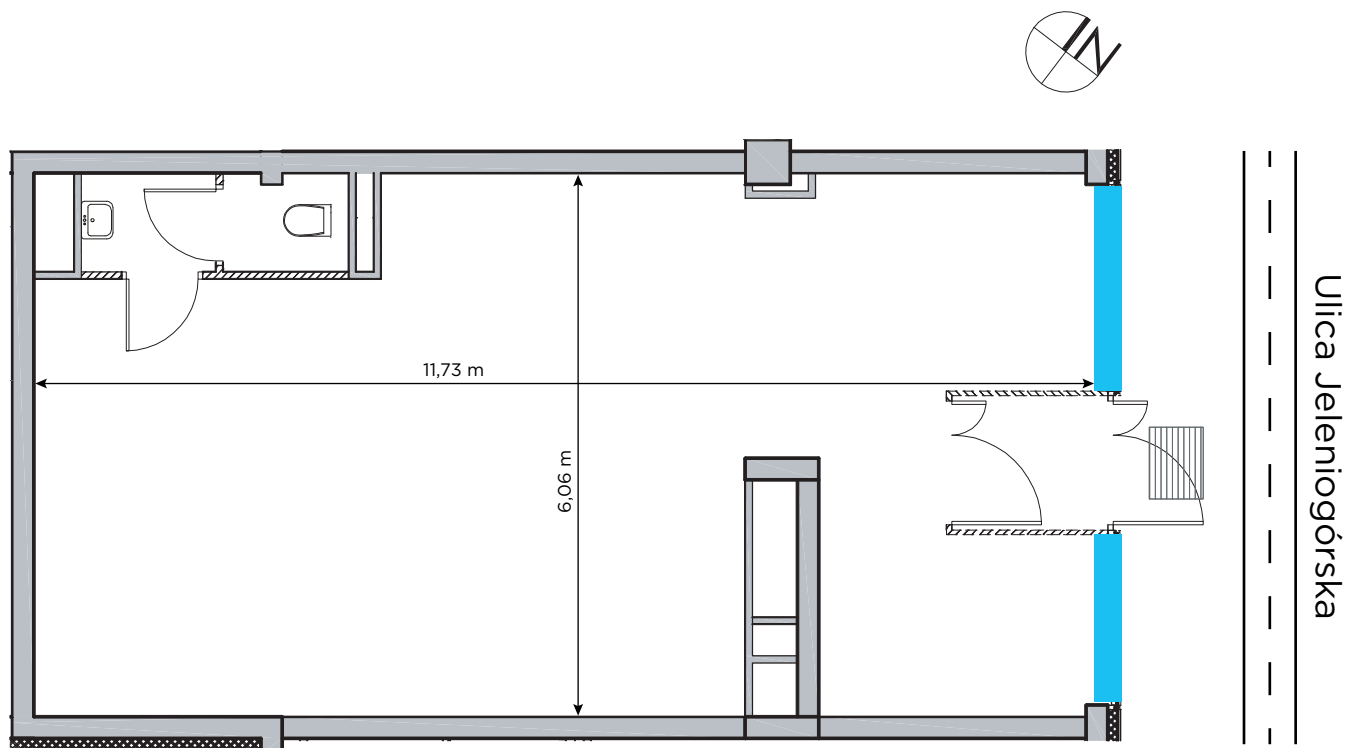

<b>Lokal usługowy</b>	<b>B_U4</b>
Parter	
Powierzchnia:	68,79 m <sup>2</sup>
Wysokość:	3,2 m

Skala 1:100

 Witryny

**Weronika Dziarmaga**

Doradca ds. Nieruchomości Komercyjnych  
wdziarmaga@ronson.pl  
kom. +48 605 107 829

www.ronson.pl