



# LOKAL USŁUGOWY NA GRUNWALDZIE

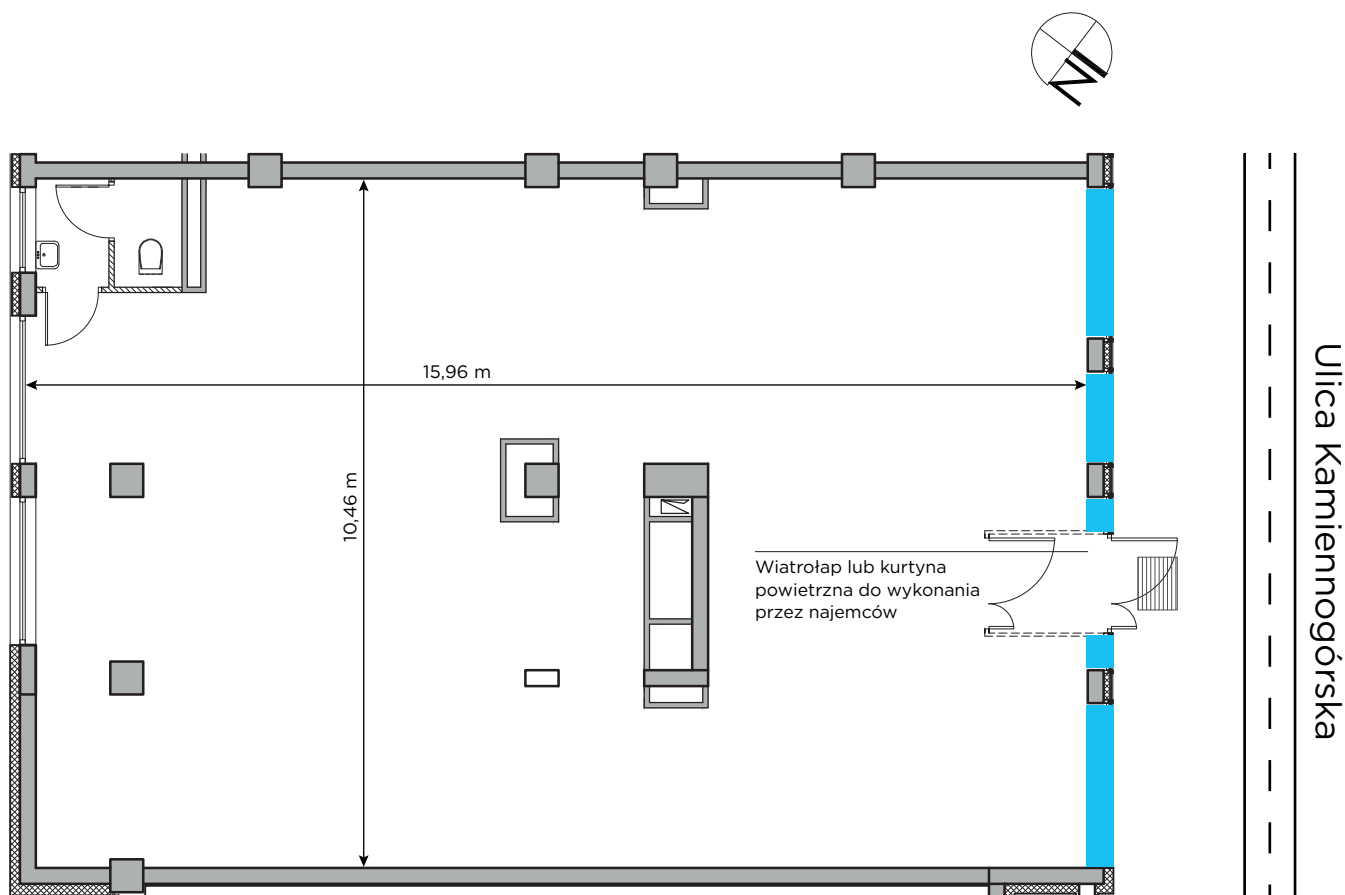

Skala 1:100

 Witryny

**Lokal usługowy**      **D\_U2**

Parter

Powierzchnia:      159,73 m<sup>2</sup>

Wysokość:      3,2 m

**Weronika Dziarmaga**

Doradca ds. Nieruchomości Komercyjnych  
wdziarmaga@ronson.pl  
kom. +48 605 107 829

www.ronson.pl