


LOKAL USŁUGOWY NA GRUNWALDZIE

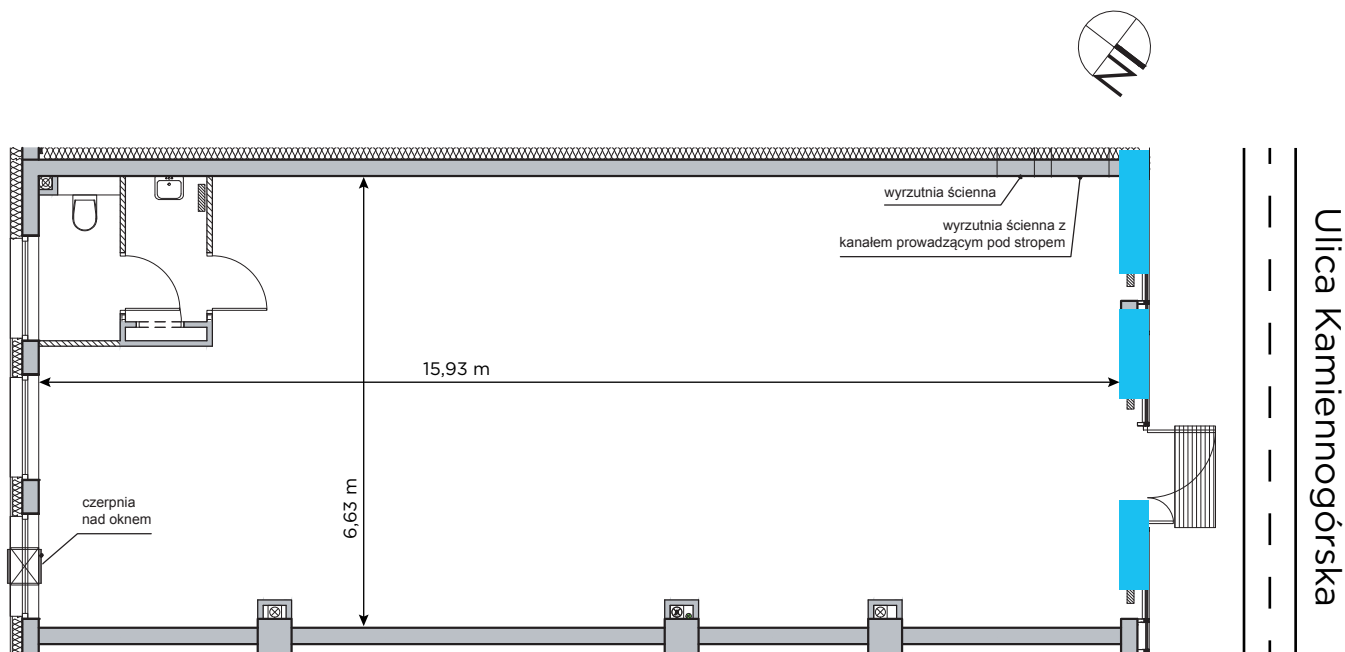

Lokal usługowy	G_U1
Parter	
Powierzchnia:	106,75 m ²
Wysokość:	3,2 m

Skala 1:100

 Witryny

Weronika Dziarmaga

Doradca ds. Nieruchomości Komercyjnych
wdziarmaga@ronson.pl
kom. +48 605 107 829

www.ronson.pl