


# LOKAL USŁUGOWY NA GRUNWALDZIE

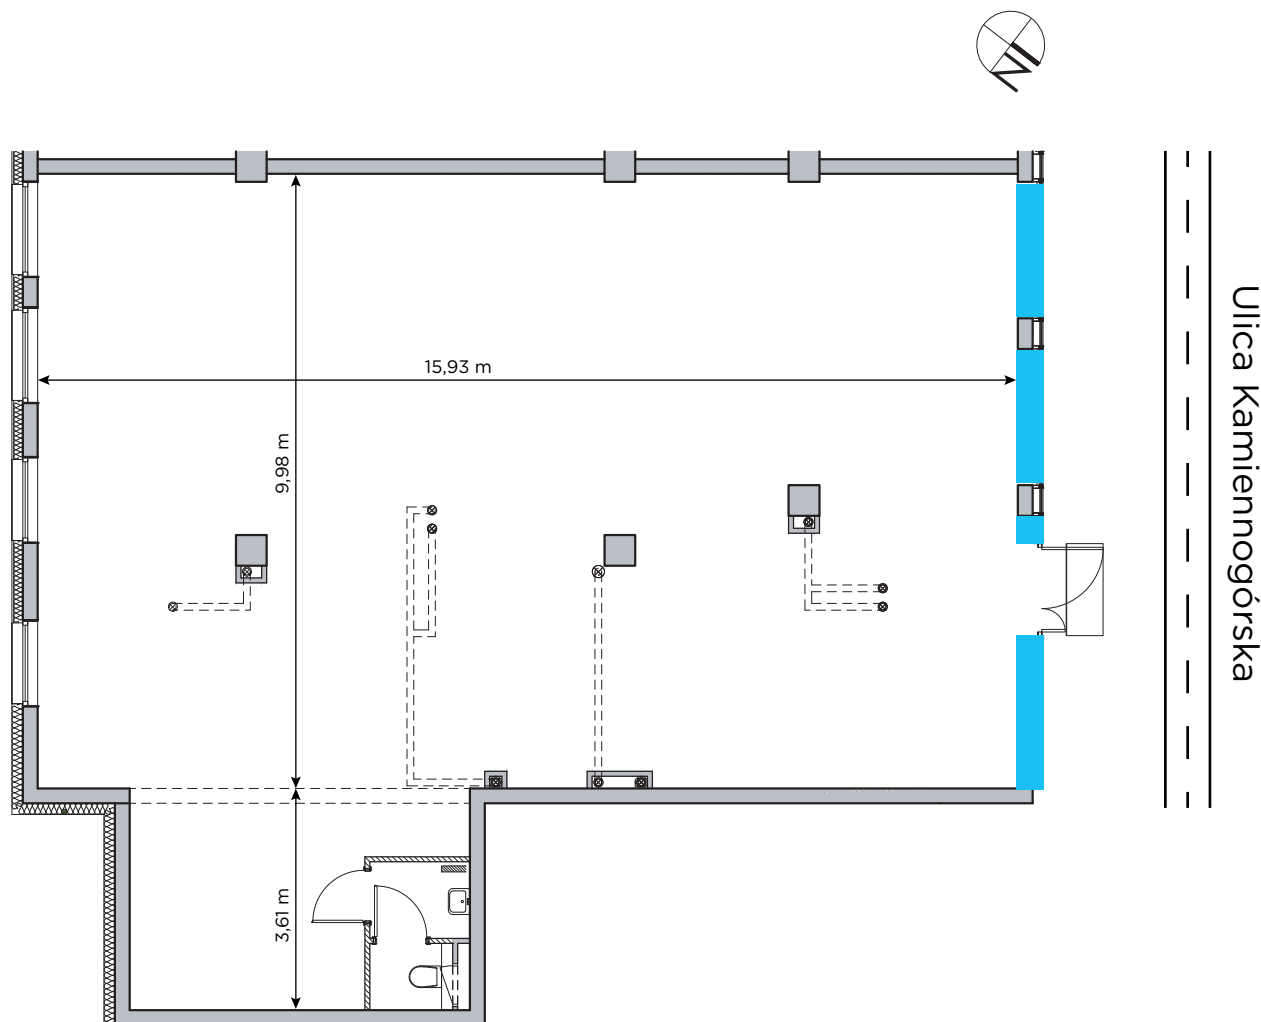

Skala 1:100

■ Witryny



Lokal usługowy	G_U2
Parter	
Powierzchnia:	180,65 m <sup>2</sup>
Wysokość:	3,2 m

**Weronika Dziarmaga**

Doradca ds. Nieruchomości Komercyjnych  
wdziarmaga@ronson.pl  
kom. +48 605 107 829

www.ronson.pl